



KOINE' design Srl
Via Madonna Delle Grazie, 44 - 04022 FONDI (LT)
Tel. 0771/513635 - Fax 0771/515307
P. IVA 02390890594

CLIENTE

PASTICCERIA
"GIORDANO MARCO"
FONDI

OGGETTO

PIANTA MURATURE

SCALA

1:50

DATA

05.05.2010


PROGETTO

Carlo Quinto

Altra proprietà

Altra proprietà

1275

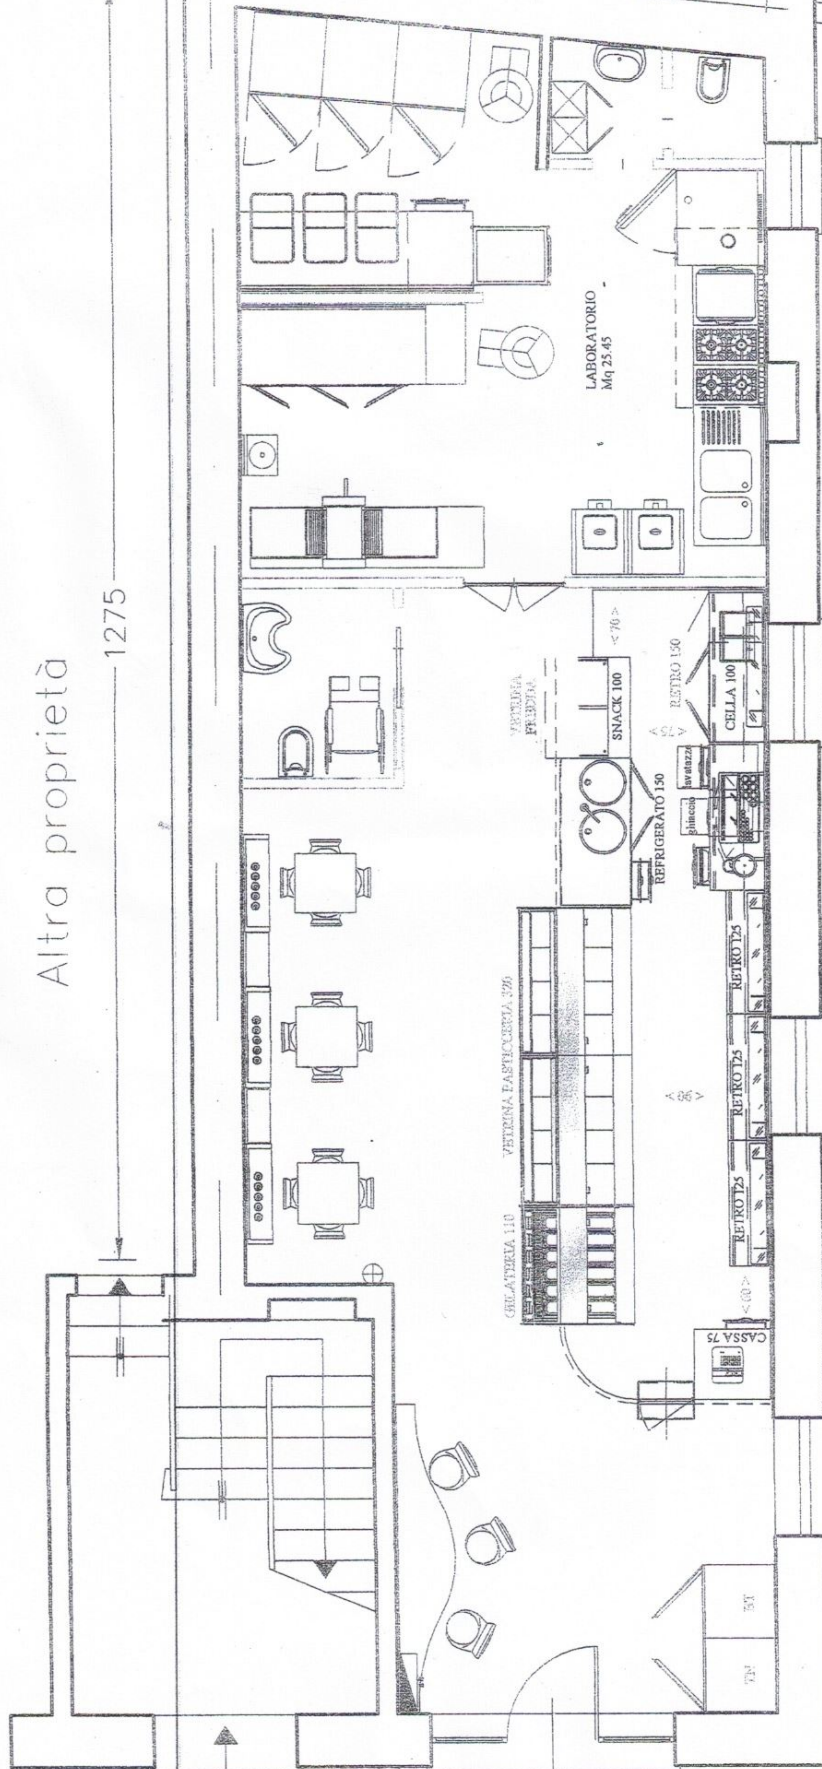

520

300

280